Oficiul de Cadastru şi Publicitate Imobiliară BRAILA
Biroul de Cadastru şi Publicitate Imobiliară Braila

Cod verificare
100196109624


EXTRAS DE PLAN CADASTRAL

pentru imobilul cu IE **86755**, UAT Movila Miresii / BRAILA, -


Nr.cerere	107959
Ziua	22
Luna	10
Anul	2025

Teren: 6.379 mp
Teren: Extravilan
Categoria de folosinta(mp): Arabil 6379mp

Plan detaliu

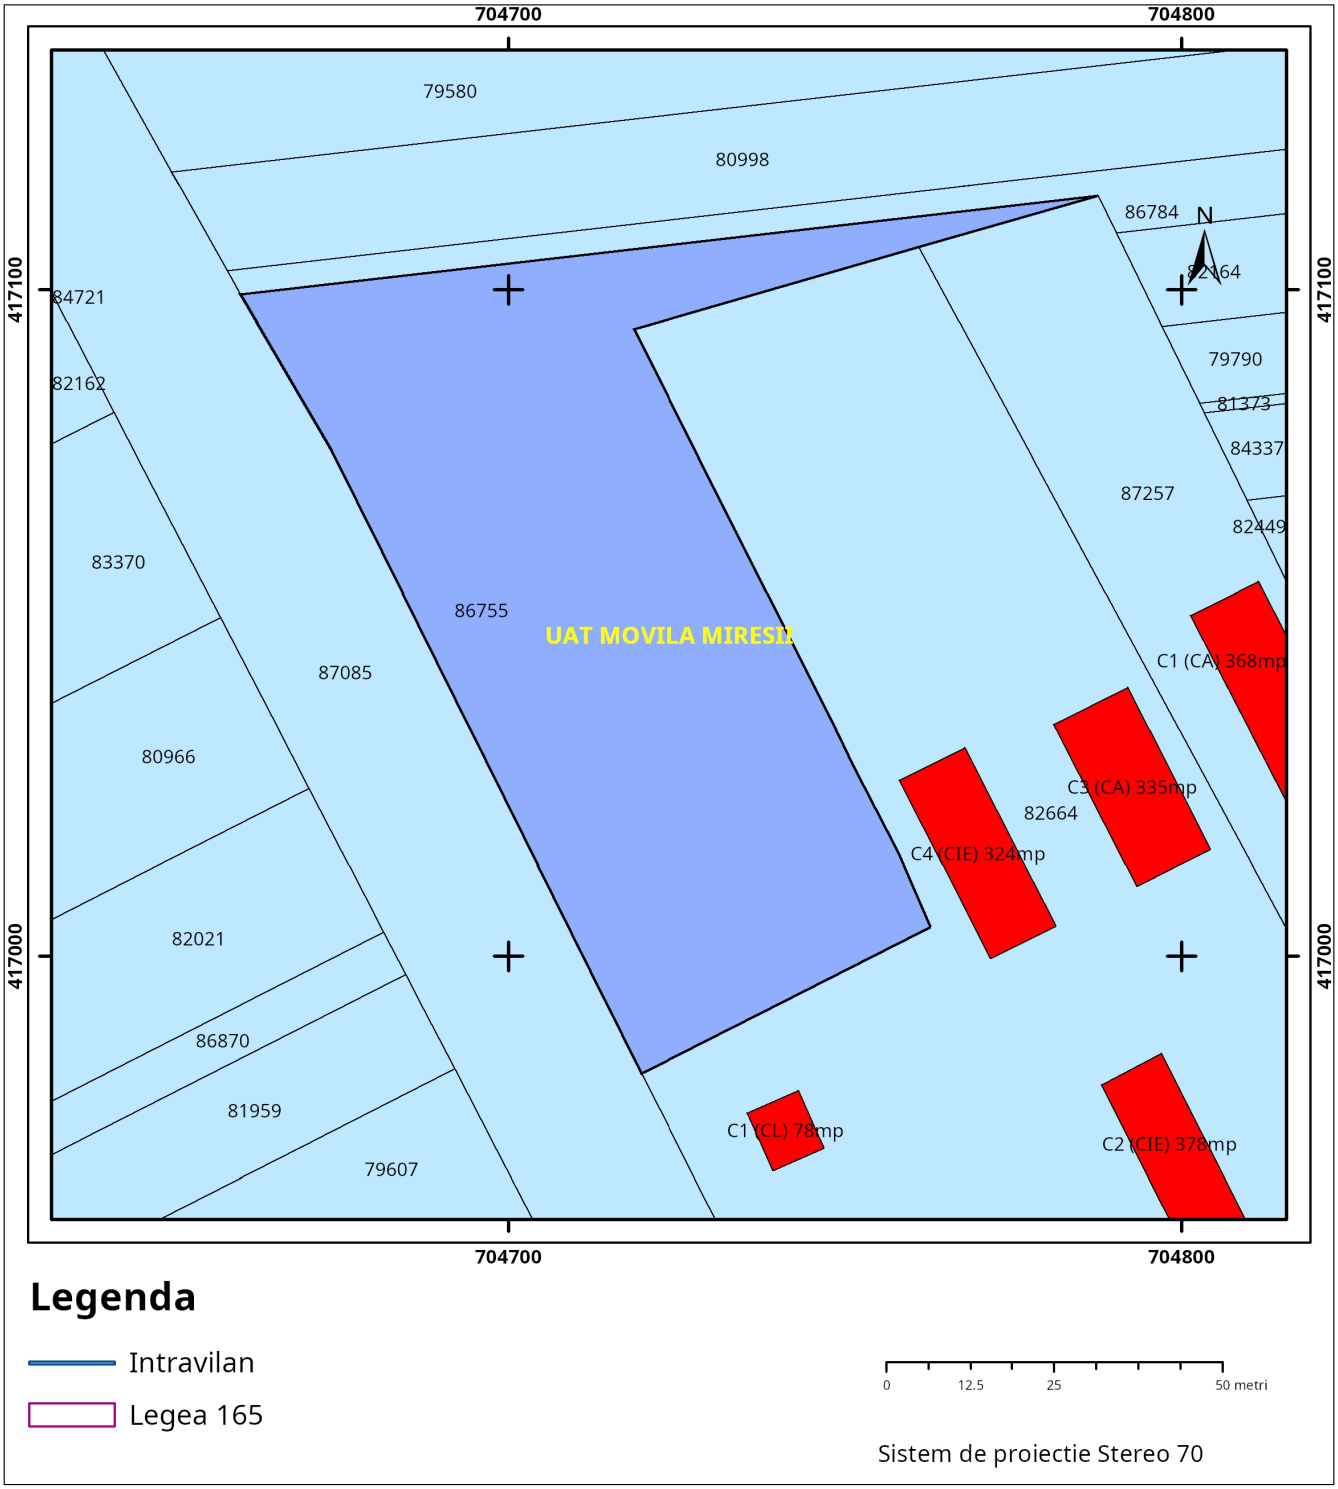

Plan de ansamblu

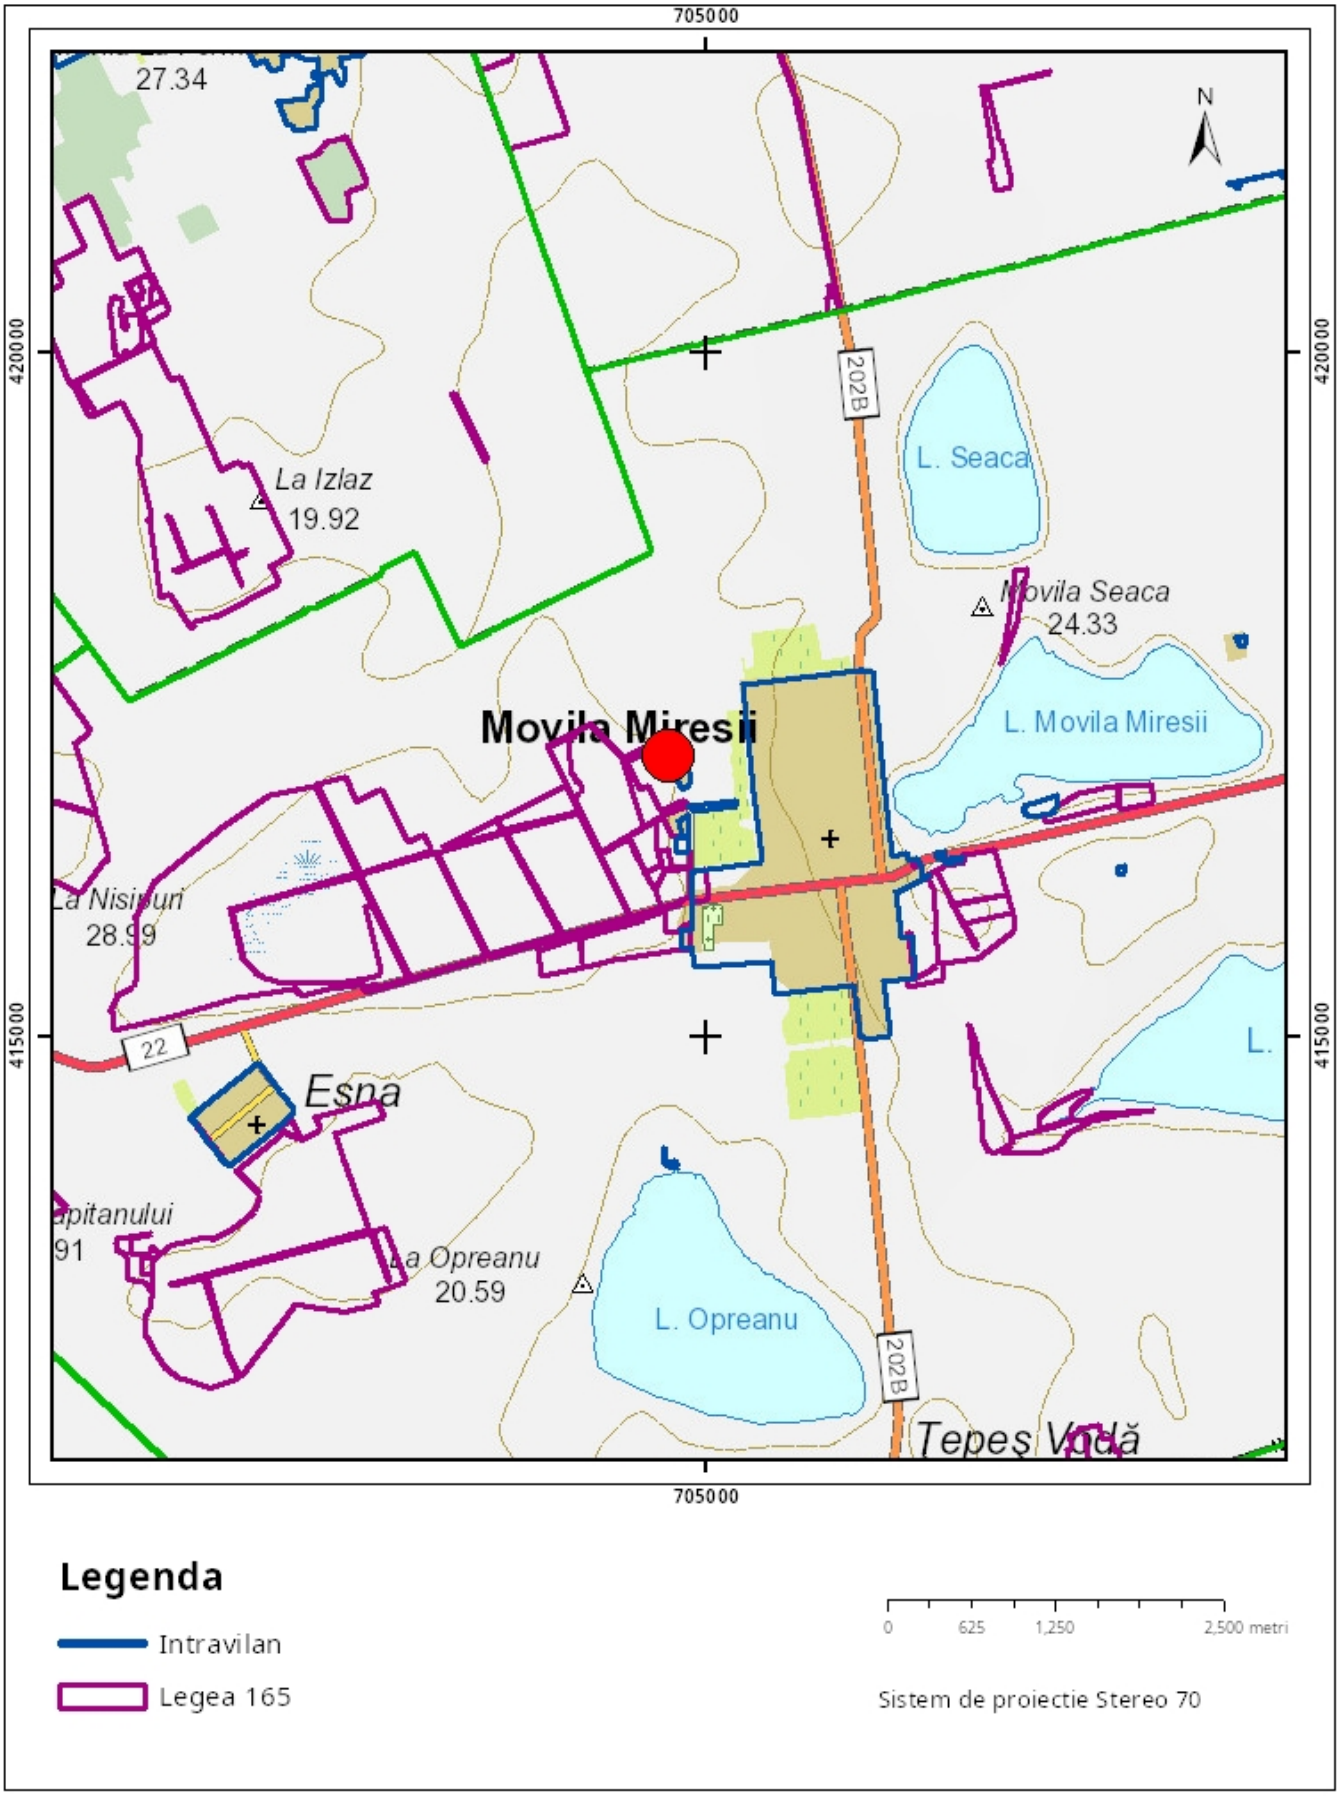

Sarcini tehnice (intersectii cu limitele legilor speciale)
Legea 17, Art. 3 ☐

Semnat electronic

Ultima actualizare a geometriei: 10-09-2020
Data și ora generării: 22-10-2025 08:20